



Verordnung

des Gemeinderates der Stadtgemeinde Eferding vom 20.09.2018, mit der ein **Verbot des Konsums von alkoholischen Getränken auf bestimmten öffentlichen Straßen und Plätzen im Gemeindegebiet der Stadtgemeinde Eferding** angeordnet wird.

Aufgrund Art. 118 Abs. 6 B-VG und § 41 Abs. 1 OÖ Gemeindeordnung 1990 idgF., wird verordnet:

§ 1

Zur Abwehr und Beseitigung von das örtliche Gemeinschaftsleben störenden Missständen durch infolge von Alkoholkonsum verursachte Gefährdungen und Belästigungen von Personen und mutwillige Sachbeschädigungen auf öffentlichen bzw. öffentlich zugänglichen Flächen ist auf folgenden Straßen und Plätzen im Gemeindegebiet der Stadtgemeinde Eferding (von 22 bis 6 Uhr) der Konsum von alkoholischen Getränken verboten:

Lfd. Nr.	Öffentliche und öffentlich zugängliche Straße Wege und Plätze	Grdst. Nr.
1	Schiferplatz	955/8, 955/17, 955/18
2	Parkplatz (westl. Raiba Eferding)	132/1, 132/3
3	Schaumburgerstraße	955/26
4	Kirchenplatz	955/24, 955/33, 244/2
5	Starhembergstraße	955/23
6	Karl-Grienbergerstraße	955/27
7	Ludlgasse	955/19, 961/1
8	Stefan-Fadinger-Straße	996, 955/21
9	Oberer Graben	955/32
10	Ennser Gassl	955/28
11	Schlossergasse	955/29
12	Gerichtsgasse	955/30
13	Keplerstraße	955/22
14	Stadtplatz	955/34, 955/35, 955/36, 955/3
15	Hinter Den Mauern	955/20
16	Unterer Graben	955/13
17	Innerer Graben	955/14

Eferding
SEIT 1222

**Stadtgemeinde
Eferding**

Stadtplatz 31
4070 Eferding

Telefon +43 7272 55 55
Fax +43 7272 55 55-105

gemeinde@eferding.at
www.eferding.at



18	Bäckergasse	955/15
19	Schmiedstraße	955/9
20	Bräuhausstraße	954/1, 8/1
21	Stefan-Nuspl-Allee	962/3, 239/2
22	Mittlerer Graben	962/2, 962/1
23	Verbindungsweg zwischen B 130 und Parkplatz bei der Polytechnischen Schule	1001
24	Verbindungsweg zwischen B 130 und Schaumburgerstraße	955/4
25	Verbindungswege zwischen Stefan-Nuspl-Allee und Hinter Den Mauern	206/2, 201/2
26	Parkplatz OST	194, 191, 192/1, 193/1
27	Teichanlage	148/4, 148/2, 328
28	Grünflächen entlang der Stefan-Nuspl-Allee	148/7, 200/1, 200/2, 212, 215, 220
29	Grünflächen entlang Mittlerer Graben	228, 232/4, 232/3, 232/2, 232/1
30	Parkplatz bei der Polytechnischen Schule	941/1, 941/3
31	Öffentlicher Parkplatz an der B 130	26/1
32	Privatparkplatz an der Kreuzung Ennser Gassl und Schaumburgerstraße	269/2, 269/3
33	Silverioparkplatz	.35, 290/1
34	Parkplatz Innerer Graben	110
35	Parkfläche vor Sport Ecker	955/41
36	Öffentlicher Parkplatz gegenüber Penny-Markt	26/15
37	Verkehrsfläche entlang der B 130	26/17
38	Areal rund um den Stadtsaal	241/2
39	Kinderspielplatz bei Schloss Starhemberg	230
40	Parkflächen bei der Bezirkshauptmannschaft	.684, 219
41	Parkflächen vor dem Postamt	955/40
42	Areal vor dem Arbeitsmarktservice	26/2
43	Öffentlich zugängliche Plätze um die Stadtpfarrkirche	246/2
44	Kundenparkplatz beim Penny-Markt	.567
45	Kundenparkplatz der Volksbank	.89
46	Öffentlich zugängliche Flächen um das Areal der Fa. Leithner	129/2
47	Privatparkplatz der Pizzeria Breitwieser	124/2
48	Parkfläche gegenüber der Evangelischen Schule	261
49	Kleingartenanlage	7/1
50	Öffentlich zugängliches Areal des Schloss Starhemberg (Schlosspark)	241/1
51	Teilparzelle des Bräuhaus Areals	7/3
52	Parkplatz Veranstaltungszentrum Bräuhaus	9

Die von obigem Verbot erfassten Flächen sind im beiliegenden, einen integrierenden Bestandteil dieser Verordnung bildenden Lageplan farblich gekennzeichnet.



§ 2

Ausgenommen von diesem Verbot ist der Konsum von alkoholischen Getränken, welche in Gastgärten im Rahmen der Ausübung bestehenden Gewerbeberechtigungen oder von ordnungsgemäß angemeldeten bzw. behördlich genehmigten Veranstaltungen ausgeschenkt bzw. verkauft werden.

§ 3

Die Nichtbefolgung der Bestimmungen dieser Verordnung stellt eine Verwaltungsübertretung dar und wird gem. § 41 Abs. 1 OÖ Gemeindeordnung 1990 idgF. vom Bürgermeister im übertragenen Wirkungsbereich mit einer Geldstrafe bis 220 Euro bestraft, wenn aber mit einer Geldstrafe nicht das Auslangen gefunden werden kann, mit Freiheitsstrafe bis zu 2 Wochen.

§ 4



Diese Verordnung wird gemäß § 94 Abs. 3 OÖ Gemeindeordnung 1990 idgF., durch zweiwöchigen Anschlag an der Gemeindeamtstafel kundgemacht und tritt mit dem auf den Ablauf der Kundmachungsfrist folgenden Tag in Kraft.

Die Verordnung des Gemeinderates vom 13.10.2005 tritt somit außer Kraft.

Der Bürgermeister:

Severin Mair

Beilage:
Lageplan

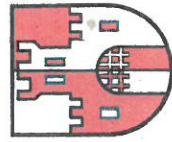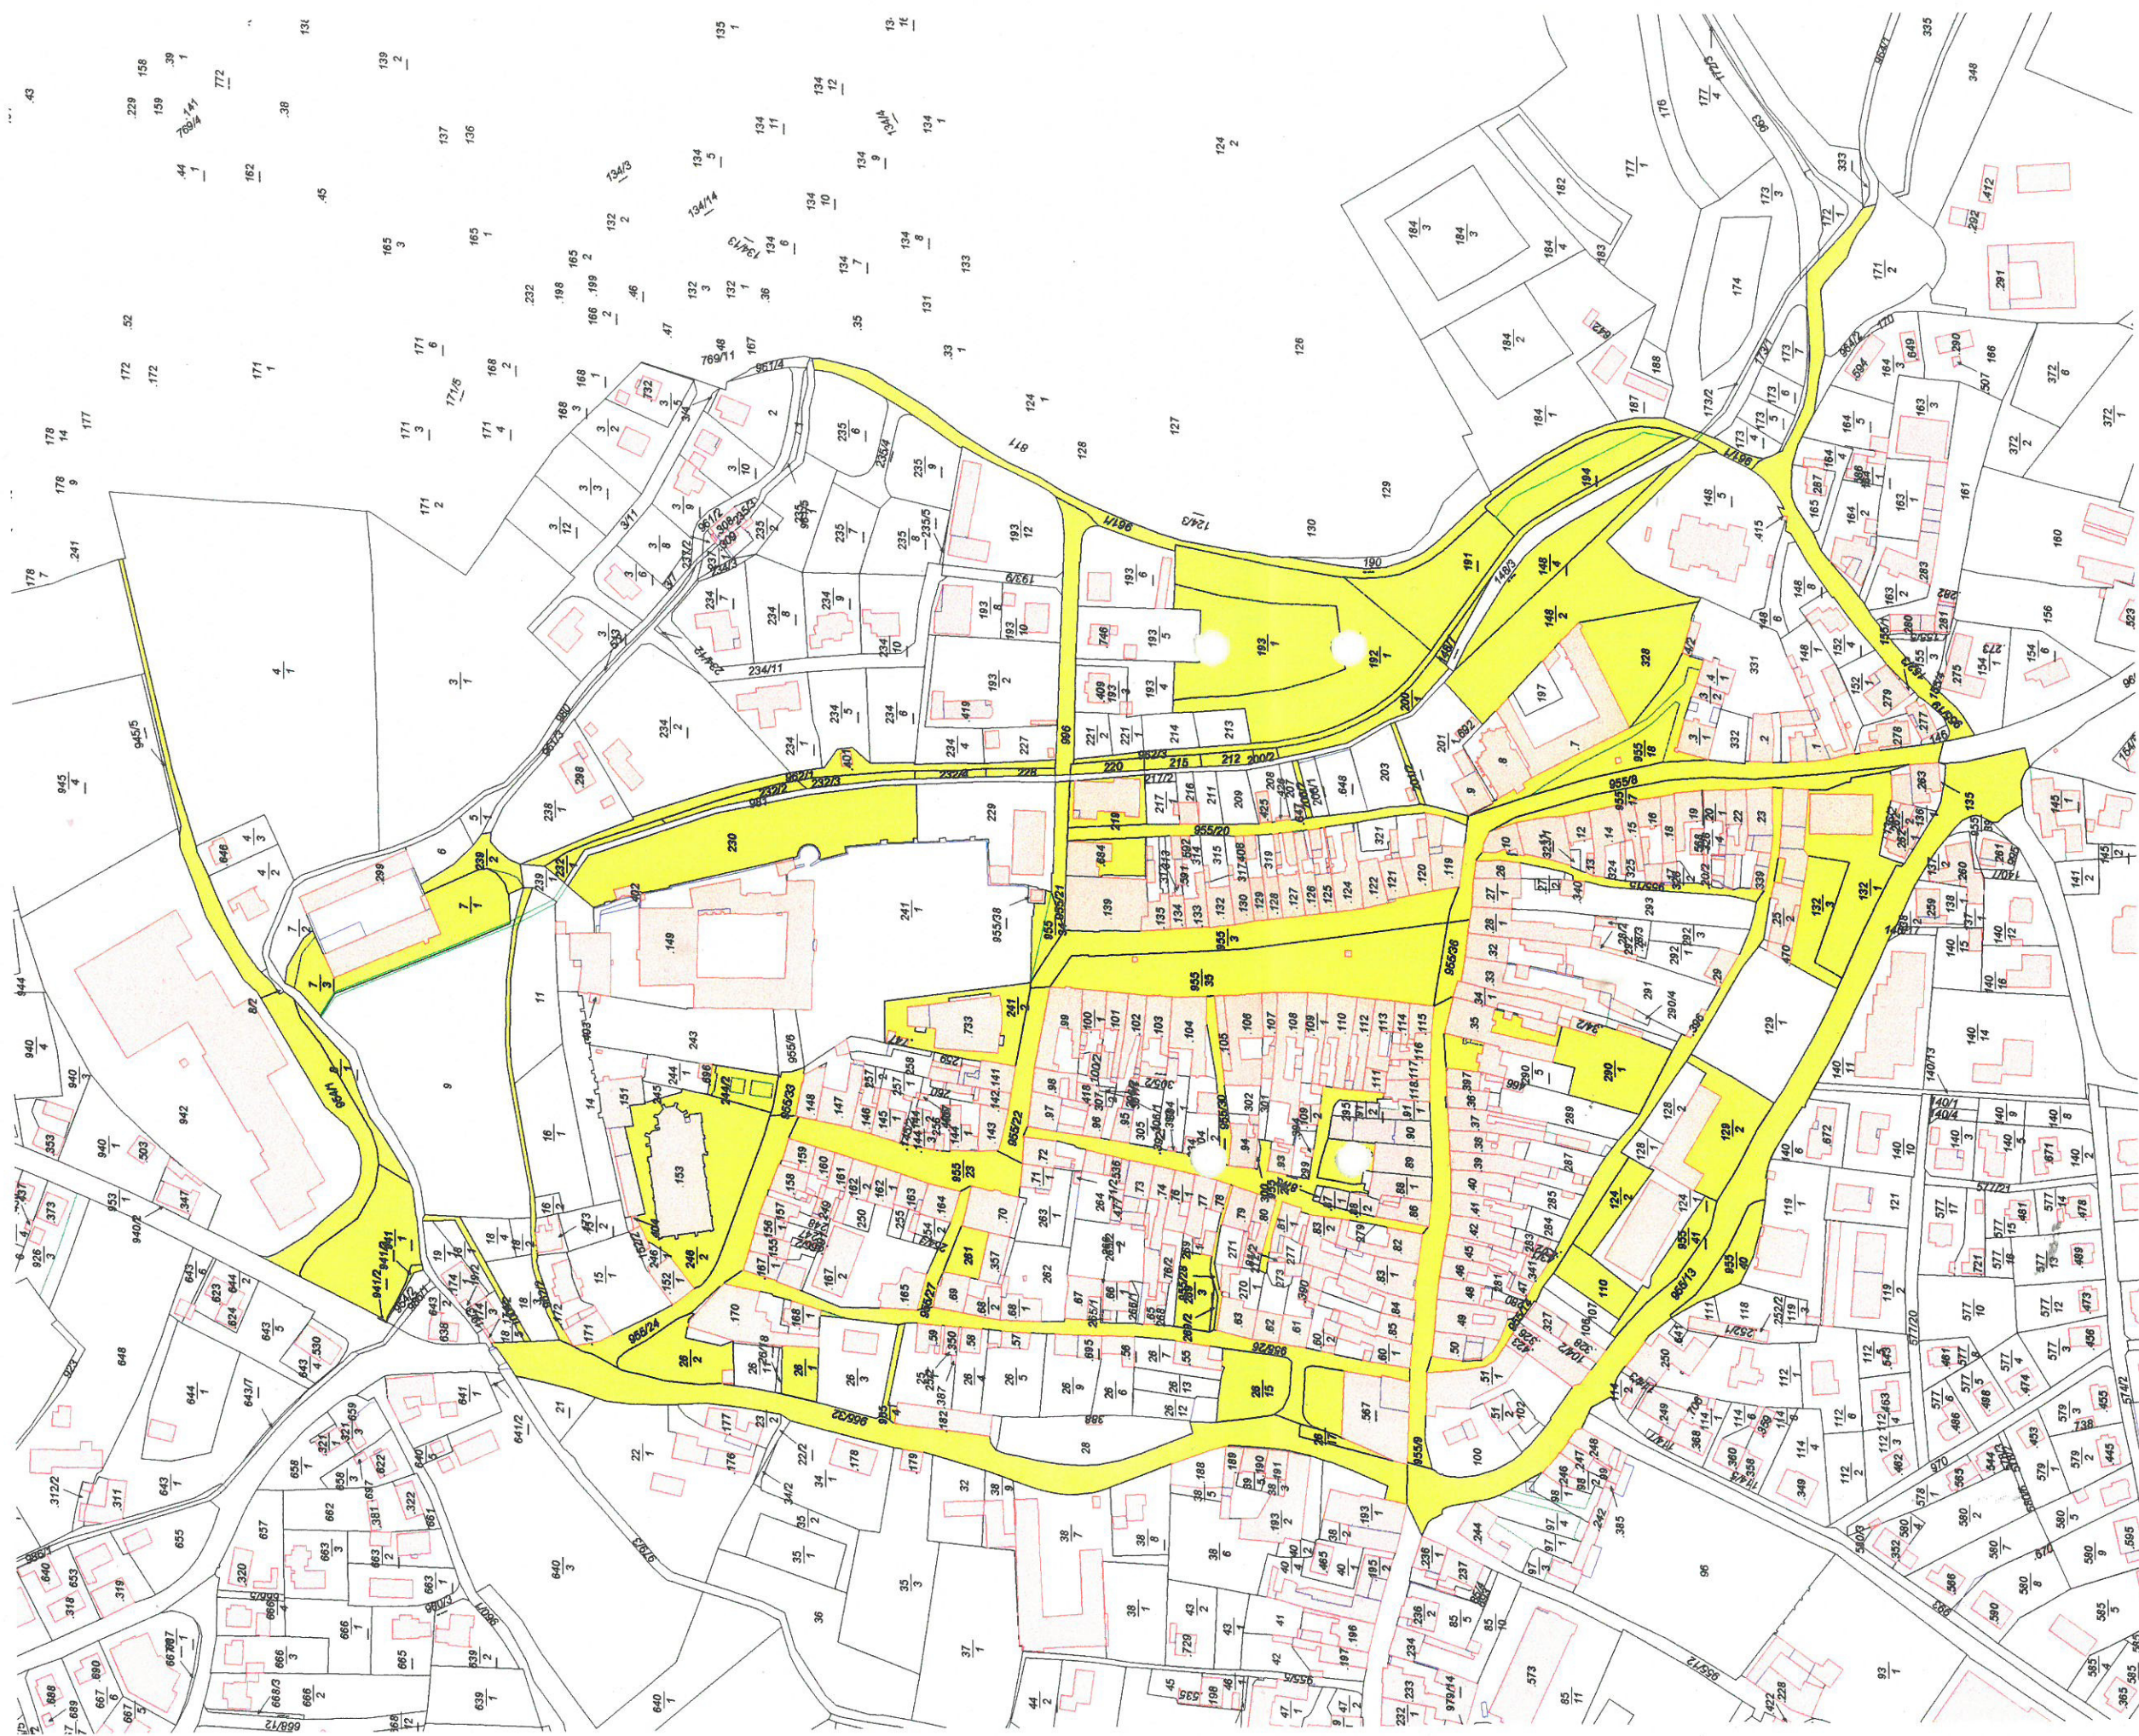

Stadtamt Eferding
Stadtplatz 31
4070 Eferding

Ausschnitt aus der Katastralmappe

Maßstab: 1:3000

Datum: 18.4.2006